



bestehende Windenergieanlagen im Bereich des Sondergebietes Windenergie-  
nutzung Löberitz Nordost gem. Ziel 1 Nr. X mit Jahr der Errichtung

SO 2

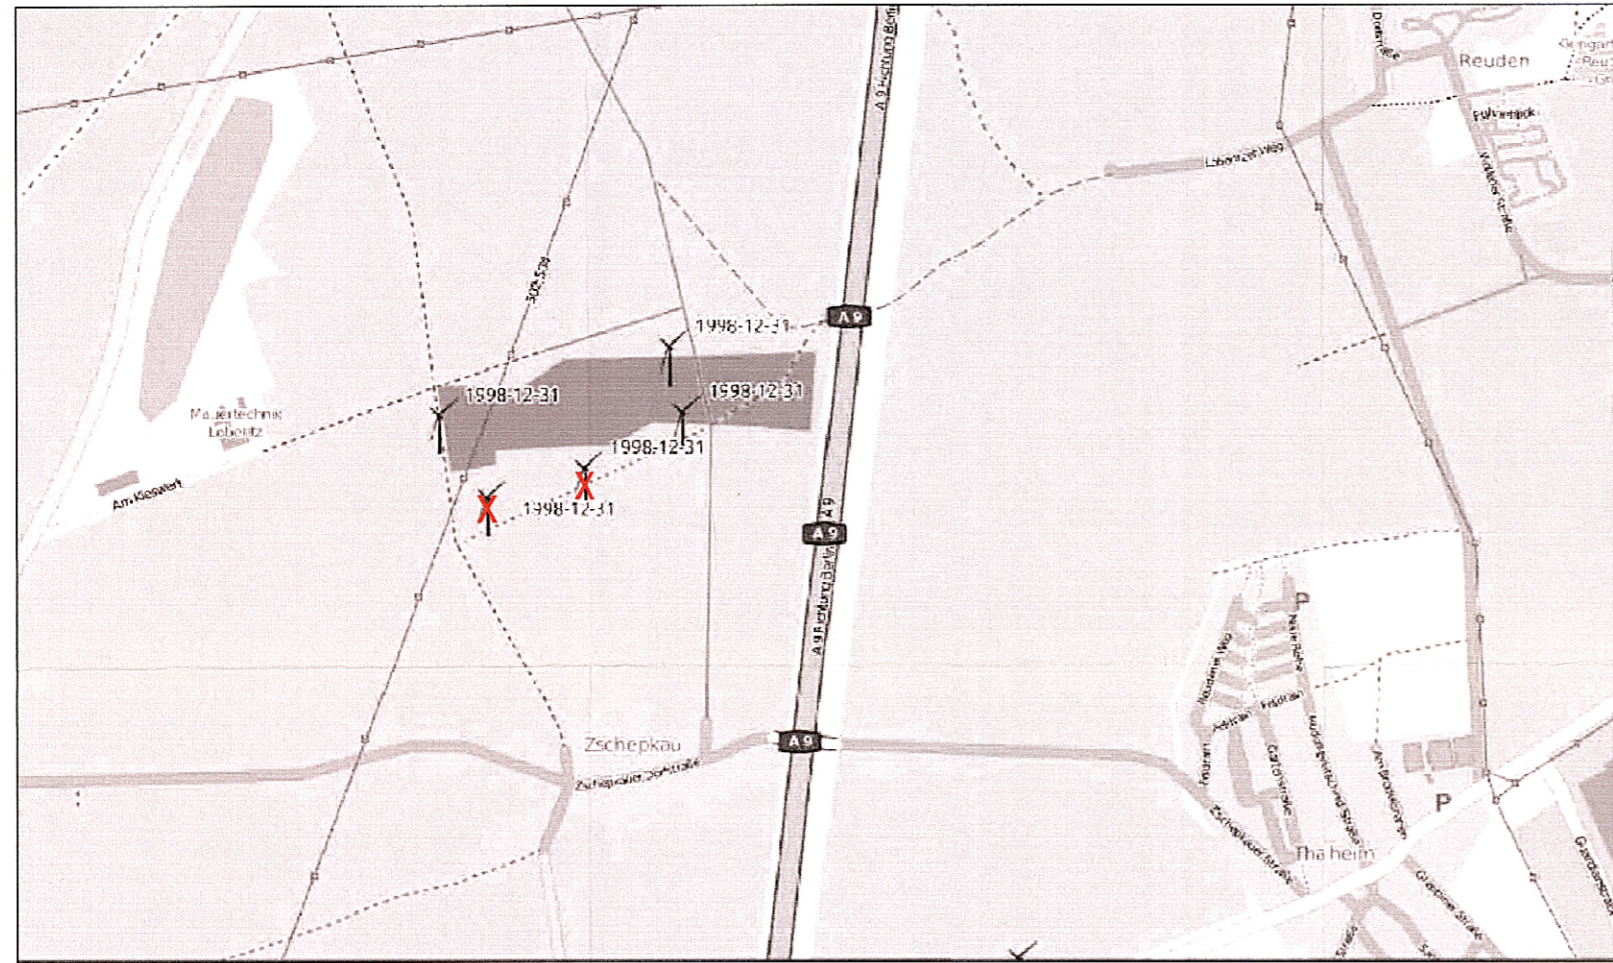


bestehende Windenergieanlagen im Bereich des Sondergebietes Windenergie-  
nutzung Weißandt-Götzau / Schortewitz gem. Ziel 1 Nr. XIX mit Jahr der Errichtung

SO 4

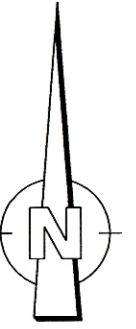


bestehende Windenergieanlagen im Bereich des Sondergebietes Windenergie-  
nutzung Thurland gem. Ziel 1 Nr. XVI mit Jahr der Errichtung

SO 1

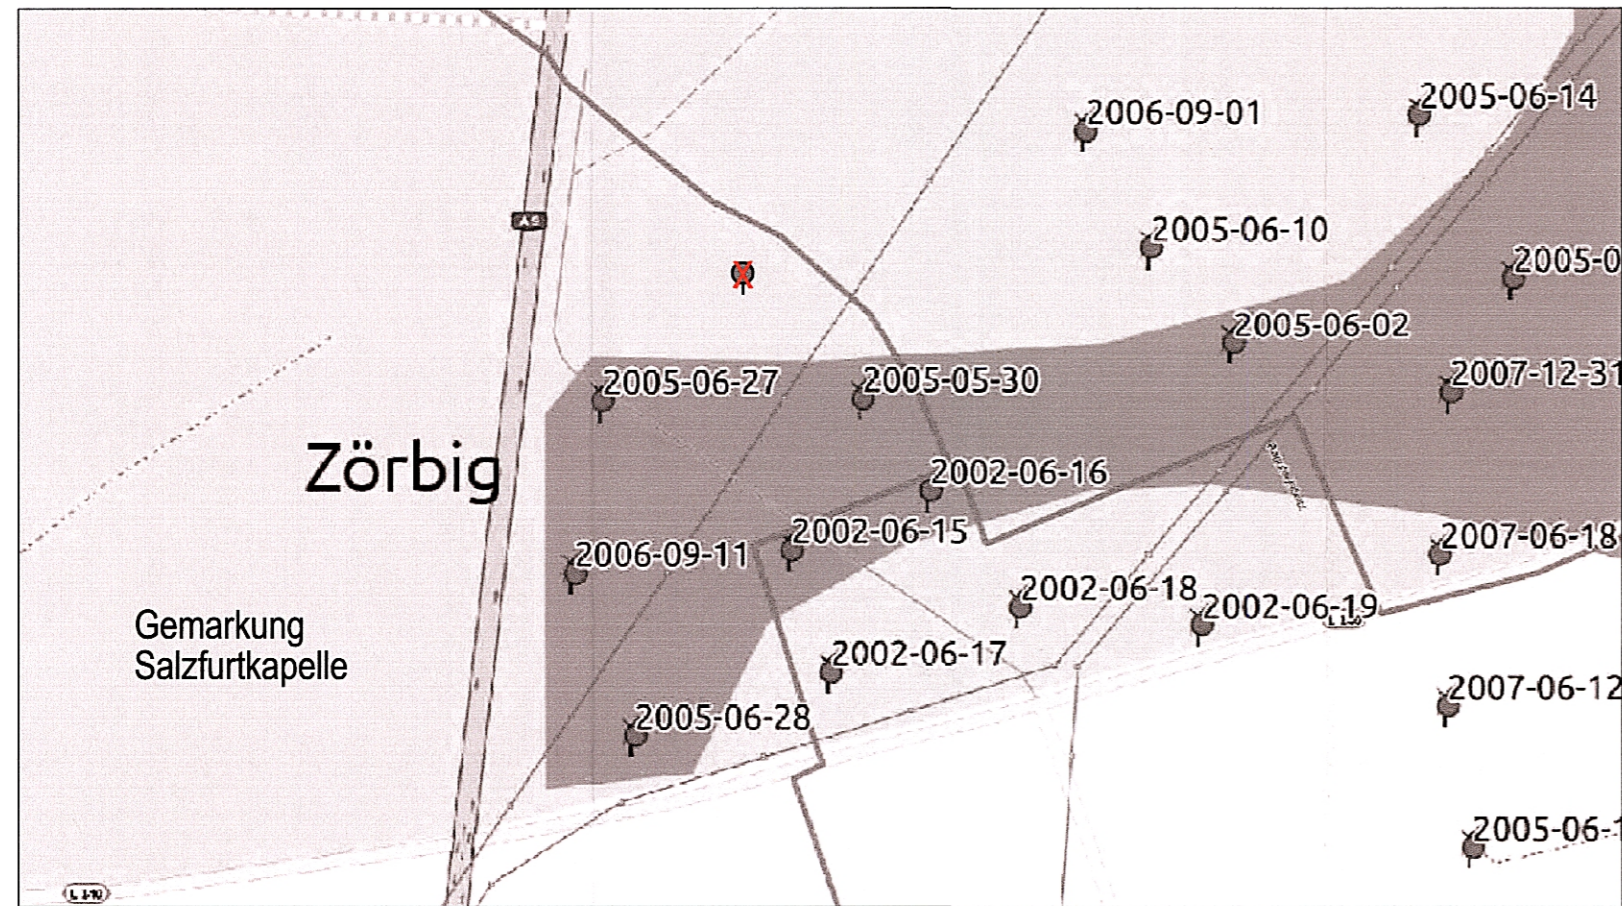

bestehende Windenergieanlagen im Bereich des Sondergebietes Windenergie-  
nutzung Zörbig gem. Ziel 1 Nr. XXII mit Jahr der Errichtung

SO 3

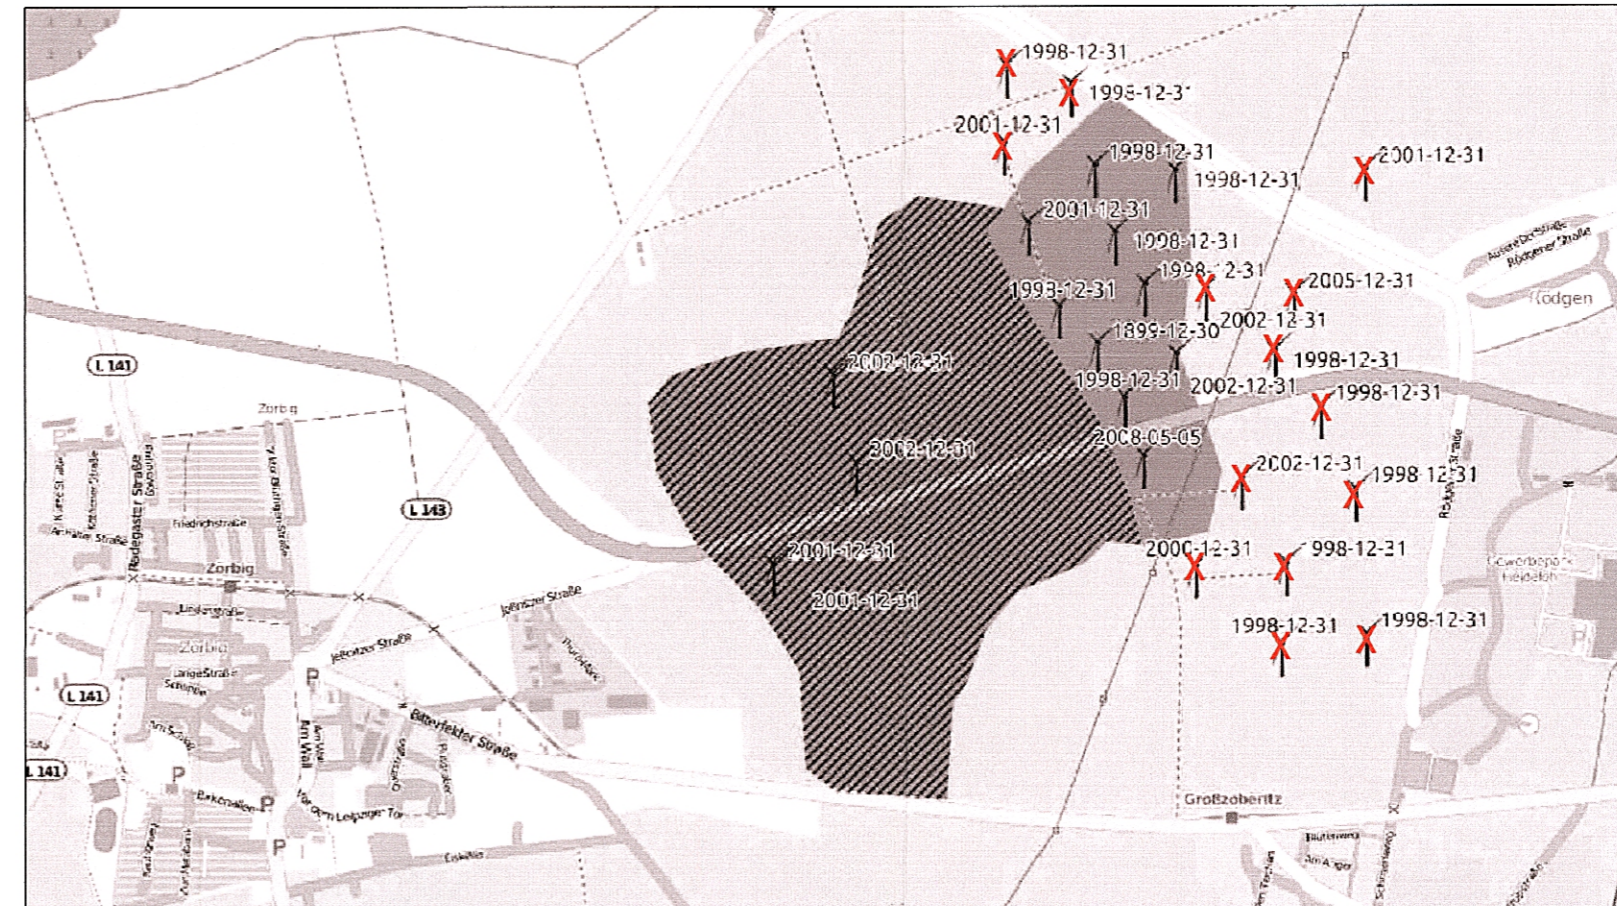

*Bestandteil der  
Genehmigung vom 28.03.2016  
AZ 195-2017  
im Auftrag*



Legende:

X abzubauenen Windenergieanlagen

**Flächennutzungsplan der Stadt Zörbig**  
2. Änderung - Genehmigungsfassung

Anlage 3: Windenergieanlagen (Altanlagen)

Maßstab: unmaßstäblich

Datum: November 2016

Planverfasser:



618

Am Kirchtor 10  
06108 Halle / Saale  
Tel.: (0345) 239 772 13